



ΕΦΗΜΕΡΙΣ ΤΗΣ ΚΥΒΕΡΝΗΣΕΩΣ

ΤΗΣ ΕΛΛΗΝΙΚΗΣ ΔΗΜΟΚΡΑΤΙΑΣ

ΤΕΥΧΟΣ ΤΕΤΑΡΤΟ **Αρ. Φύλλου 821**

27 Νοεμβρίου 2000

ΠΕΡΙΕΧΟΜΕΝΑ

ΑΠΟΦΑΣΕΙΣ

ΑΠΟΦΑΣΕΙΣ

Αριθ. 1099481/9325/Β0010 (1)

Καθορισμός οριογραμμών αιγιαλού - παραλίας και παλαιού αιγιαλού στη θέση ΜΙΚΡΗ ΛΑΚΚΑ Δήμου Βαθέος Νομ. Σάμου.

Ο ΥΠΟΥΡΓΟΣ ΟΙΚΟΝΟΜΙΚΩΝ

Έχοντας υπόψη:

1. Τις διατάξεις του Ν. 3200/55 «περί διοικητικής αποκεντρώσεως» όπως αυτές τροποποιήθηκαν και ισχύουν σήμερα με τα Ν.Δ. 532/79, Β.Δ. 704/70, Β.Δ. 705/70, Β.Δ. 192/72, Π.Δ. 71/84, Π.Δ. 347/86, Ν. 2026/92 και Π.Δ. 97/93».

2. Τις διατάξεις του Π.Δ. 551/88 «οργάνωση Νομαρχιών - οργάνωση Οικονομικών Υπηρεσιών» (ΦΕΚ 259 τ.Α΄), όπως τροποποιήθηκε και ισχύει.

3. Τις διατάξεις του άρθρου 19 παρ. 5 του Ν.Δ. 2344/95, του άρθρου 52 παρ. 6 του Ν. 2218/1994, του άρθρου 4 παρ. 7 του Ν. 2240/94, δυνάμει των οποίων αρμοδιότητες του Υπουργείου Οικονομικών που είχαν μεταβιβαστεί σε Νομάρχες ανήκουν στον Περ/κό Δ/ντή, σε συνδυασμό με αυτές του άρθρου 14 παρ. 2 του Ν. 2399/96 με τις οποίες προβλέπεται η κατάργηση των θέσεων των Περιφερειακών Δ/ντών, οι αρμοδιότητες πλέον του οποίου περιήλθαν στον Γενικό Γραμματέα της Περιφέρειας και ασκούνται από τον Αναπληρωτή Περιφερειακό Διευθυντή.

4. Τις διατάξεις των παρ. 2 και 6 του άρθρου 1 του Ν. 2503/97 Διοίκηση Οργάνωση, Στελέχωση της Περιφέρειας, ρύθμιση θεμάτων για την Τοπική Αυτοδιοίκηση και άλλες διατάξεις (ΦΕΚ 107 τ.Α΄), σύμφωνα με τις οποίες οι Περιφερειακές Υπηρεσίες του Υπουργείου Οικονομικών, που συγκροτούσαν την Περιφερειακή Διοίκηση του Νομού ή Νομαρχίας δεν υπήχθησαν στην ενιαία οργανική μονάδα της Περιφέρειας ούτε καταργήθηκαν αλλά αποτελούν από 1.9.97 Υπηρεσίες του Υπουργείου Οικονομικών.

5. Το αριθ. 28975/31.7.97 έγγραφο της Δ/νσης Διοίκησης του Υπ. Εσωτερικών, Δημ.Διοίκησης και Αποκέντρωσης, σύμφωνα με το οποίο οι αρμοδιότητες του Γενικού Γραμματέα της Περιφέρειας σε θέματα Υπηρεσιών του Υπ. Οικονομικών μεταφέρονται από 1.9.97 στον Υπουργό Οικονομικών.

6. Την αριθ. 1043053/483/Α0006/9.5.2000 απόφαση του Υπουργού Οικονομικών «περί μεταβίβασης αρμοδιοτήτων του Υπουργού Οικονομικών στους Προϊσταμένους των Περιφερειακών Υπηρεσιών του Υπ. Οικονομικών πλην Γ.Λ. Κ. και Γ.Χ.Κ.».

7. Τις διατάξεις του άρθρου 100 του Π.Δ. 284/88 «περί συγκροτήσεως μεταξύ άλλων και της Επιτροπής καθορισμού ορίων αιγιαλού και παραλίας και θέσεων αμμοληψίας».

8. Την αριθμ. 1078204/927/0006Α/6.8.92 κοινή υπουργική απόφαση των Υπουργών Προεδρίας και Οικονομικών, με την οποία διατηρείται σε ισχύ η Επιτροπή καθορισμού ορίων αιγιαλών και θέσεων αμμοληψίας.

9. Τις διατάξεις των άρθρων 1 μέχρι και 7 του Α.Ν. 2344/40 «περί αιγιαλού και παραλίας», όπως τροποποιήθηκαν και συμπληρώθηκαν με τις διατάξεις: α)του Ν.Δ. 439/70 β) του άρθρου 13 του Ν. 1078/1980 και γ)του άρθρου 23 του Ν. 1337/1983.

10. Την υπ' αριθ. 1039386/441/Α0006/21.4.2000 (ΦΕΚ 571 τ.Β΄) κοινή Απόφαση του Πρωθυπουργού και Υπουργού Οικονομικών.

11. Την από 8.2.99 έκθεση της κατά το άρθρο 100 Π.Δ. 284/88 αρμόδιας Επιτροπής καθορισμού ορίων αιγιαλού και παραλίας, για τον καθορισμό ορίων αιγιαλού, παλαιού αιγιαλού και δημιουργία ζώνης παραλίας στη θέση ΜΙΚΡΗ ΛΑΚΚΑ ΔΗΜΟΥ ΒΑΘΕΟΣ Νομ. ΣΑΜΟΥ.

12. Το από ΜΑΪΟ 1996 τοπογραφικό - υψομετρικό διάγραμμα, κλίμακας 1:500 αποτελούμενο από μία πινακίδα που συντάχθηκε από τον Κωνστ.Νιάγκο αγρονόμο - τοπογράφο Μηχ/κο το οποίο ελέγχθηκε ως προς την ακρίβεια της αποτύπωσης και θεωρήθηκε από τον ΙΩΑΝ. ΣΥΡΙΓΟ Μηχανικό Προϊστάμενο της ΤΥΔΚ Σάμου την 8.2.99 και θεωρήθηκε την ίδια ημερομηνία όπως ορίζουν οι διατάξεις του άρθρου 20 του Ν. 719/77 και συνοδεύει την έκθεση της προαναφερόμενης Επιτροπής.

14. Το με αριθ. 544.5/311/99/5.5.99 έγγραφο του ΓΕΝ. με το οποίο συμφωνεί με τα καθορισθέντα από την Επιτροπή όρια, αποφασίζουμε:

Επικυρώνουμε την από 8.2.99 Έκθεση της κατά το άρθρο 100 Π.Δ. 284/88 αρμόδιας Επιτροπής περί χάραξης των ορίων αιγιαλού, παλαιού αιγιαλού και δημιουργία ζώνης, παραλίας στη θέση ΜΙΚΡΗ ΛΑΚΚΑ ΔΗΜΟΥ ΒΑΘΕΟΣ καθώς επίσης και το από ΜΑΪΟ 1996 σχετικό με τη χάραξη, τοπογραφικό - υψομετρικό διάγραμμα, κλίμακας 1:500 σε Μία (1) πινακίδα που συντάχθηκε από τον ΚΩΝ/ΝΟ ΝΙΑΓΚΟ Αγρονόμο - τοπογρ. Μηχ/κο και το οποίο ελέγχθηκε ως προς την ακρίβεια της αποτύπωσης από τον ΙΩΑΝ. ΣΥΡΙΓΟ Μηχ/κό Προϊστ. ΤΥΔΚ ΣΑΜΟΥ στις 8.2.99 και θεωρήθηκε την ίδια ημερομηνία από τον ίδιο όπως ορίζουν οι διατάξεις του άρθρου 20 του Ν. 719/77.

Στο τοπογραφικό αυτό διάγραμμα, καθορίσθηκε από την αρμόδια Επιτροπή, όπως πιο πάνω αναφέρεται:

α) Η οριογραμμή του αιγιαλού με κόκκινη συνεχόμενη πολυγωνική γραμμή με στοιχεία Α1, Α2 .... Α8, Α9.

β) Η οριογραμμή της παραλίας με κίτρινη συνεχόμενη πολυγωνική γραμμή με στοιχεία Π1, Π2 ..... Π8, Π9.

γ) Η οριογραμμή του παλαιού αιγιαλού με μπλε συνεχόμενη πολυγωνική γραμμή με στοιχεία Α1΄ ≡ Α4 ....Α΄5.

Αποφαίνεται ότι δεν υπάρχουν κτίσματα εντός της ζώνης παραλίας.

Ο καθορισμός του αιγιαλού γίνεται για πρώτη φορά στην περιοχή αυτή και δεν έχει καθορισθεί στο παρελθόν οριογραμμή αιγιαλού κ.λπ.

Η παρούσα απόφαση μαζί με την έκθεση της επιτροπής και το τοπογραφικό διάγραμμα να δημοσιευθούν στην Εφημερίδα της Κυβερνήσεως.

Αθήνα, 2 Νοεμβρίου 2000

Με εντολή Υπουργού
Ο Γενικός Διευθυντής Δημόσιας Περιουσίας
και Εθνικών Κληροδοτημάτων
ΣΠΥΡΟΣ Ι. ΣΤΑΘΗΣ

ΕΚΘΕΣΗ

Επιτροπής Καθορισμού Ορίων του Αιγιαλού και Παραλίας και θέσεων Αμμοληψίας.

Για τον πρώτο καθορισμό των ορίων του αιγιαλού και παραλίας στη θέση Μικρή Λάκκα Βαθέος Νομού Σάμου.

Σάμος την 8.2.1999, οι υπογεγραμμένοι:

1. Αναστάσιος Καλτεριμτζής, Προϊστάμενος Κτηματικής Υπηρεσίας Σάμου, ως Πρόεδρος.
2. Ιωάννης Συρίγος, Μηχανικός, Προϊστάμενος της Τ.Υ.Δ.Κ. Σάμου.
3. Βασίλειος Μανωλάκος, Λιμενάρχης Σάμου, ως μέλη, αποτελούντες την Επιτροπή Καθορισμού Ορίων Αιγιαλού και Παραλίας και θέσεων Αμμοληψίας του άρθρου 100 του Π.Δ. 284/1988, όπως ορίσθηκαν με την 1041003/922/0006Α/27.3.98 απόφαση Γεν. Δ/ντή Δημ. Περ. Εθν. Κληρ/των, αφού συνήλθαμε ύστερα από πρόσκληση του Προέδρου της, μεταβήκαμε στην παραπάνω περιοχή για επιτόπια εξέταση και έχοντας υπόψη:

1. Το αίτημα του Συνδέσμου ΟΤΑ Ανατολικής Σάμου, με το οποίο ζητείται ο καθορισμός των ορίων του αιγιαλού και παραλίας στην παραπάνω περιοχή.
2. Το συνταχθέν τοπογραφικό και υψομετρικό διάγραμμα σε μία πινακίδα υπό κλίμακα 1:500 με ημερομηνία Μάιος 1996 από τον Κωνσταντίνο Νιάγκο - Τοπογράφο Μηχανικό και ελεγμένο κατά το δυνατόν για την ορθή αποτύπωσή του, από τον μηχανικό του Δημοσίου Ιωάννη Συρίγο με βαθμό ΠΕ/Α΄ και θεωρημένο από τη Διεύθυνση Τεχνικών Υπηρεσιών Σάμου την 8.2.1999 σύμφωνα με το άρθρο 20 του Ν. 719/1977.
3. Τις διατάξεις του Αν. Νόμου 2344/1940 «Περί αιγιαλού και παραλίας», όπως τροποποιήθηκαν και ισχύουν και με την εφαρμογή αυτών υπάρχουσα Δικαστηριακή και Διοικητική Νομολογία.
4. Την σχηματισθείσα αντίληψη, από την επιτόπια εξέταση, του πλάτους της βρεχόμενης ζώνης της ξηράς και των λοιπών συνθηκών που τελεί αυτή, όπως η μορφολογία της περιοχής, κατάσταση ακτής, κατάσταση θαλάσσιου χώρου, παλίρροια και θαλάσσια ρεύματα και τις επικρατούσες καιρικές συνθήκες, πνέοντες άνεμοι κ.λπ.
5. Όλα τα λοιπά στοιχεία που περιήλθαν στην κατοχή μας, όπως παλαιά διαγράμματα και φωτογραφίες, αεροφωτογραφίες της ΓΥΣ, τίτλοι ιδιοκτησίας των ομόρων ιδιοκτησιών, μαρτυρικές καταθέσεις ηλικιωμένων προσώπων και από τη συσχέτιση αυτών προκύψαντα συμπεράσματα.
6. Την ανάγκη να τεθεί ζώνη παραλίας τουλάχιστον 10 μέτρων, επειδή δεν εξυπηρετούνται οι σκοποί του άρθρου 7 του Α.Ν. 2344/1940.

Καθορίζει

Επάνω στο υποβληθέν τοπογραφικό και υψομετρικό διάγραμμα:

Α. Την οριογραμμή του αιγιαλού με συνεχή κόκκινη πολυγωνική γραμμή της οποίας οι κορυφές Α1 έως Α9 εξασφαλίζονται από το Κρατικό δίκτυο συντεταγμένων.

Β. Την οριογραμμή της παραλίας με συνεχή κίτρινη πολυγωνική γραμμή, της οποίας οι κορυφές Π1 έως Π9 εξασφαλίζονται, επίσης από το Κρατικό δίκτυο συντεταγμένων.

Γ. Την οριογραμμή του παλαιού αιγιαλού με συνεχή πολυγωνική γραμμή της οποίας οι κορυφές Α΄1 έως Α΄5 εξασφαλίζονται από το Κρατικό δίκτυο συντεταγμένων.

Αποφαίνεται ότι στη ζώνη αιγιαλού και παραλίας δεν υπάρχουν κτίσματα.


ΣΥΝΤΕΤΑΓΜΕΝΕΣ (X,Y,Z) ΚΟΡΥΦΩΝ ΓΡΑΜΜΩΝ ΑΙΓΙΑΛΟΥ-ΠΑΡΑΛΙΑΣ-ΠΑΛΑΙΟΥ ΑΙΓΙΑΛΟΥ ΑΚΤΗΣ ΜΙΚΡΗΣ ΛΑΚΚΑΣ ΑΝ. ΣΑΜΟΥ


ΚΟΡΥΦΕΣ	X	Y	Z
ΑΙΓΙΑΛΟΣ			
• A_1	5137,11	604,60	6,88
• A_2	5085,88	671,19	5,71
• A_3	5055,13	706,64	5,18
• A_4	5019,96	738,49	1,26
• A_5	5020,17	789,13	1,48
• A_6	5035,47	828,41	5,57
• A_7	5110,84	854,18	6,86
• A_8	5148,51	858,68	6,51
• A_9	5191,80	855,57	5,92
ΠΑΡΑΛΙΑ			
• $Π_1$	5129,19	598,50	9,75
• $Π_2$	5078,13	664,86	9,46
• $Π_3$	5047,97	699,63	8,98
• $Π_4$	5009,94	734,07	4,35
• $Π_5$	5010,18	791,03	1,88
• $Π_6$	5027,83	836,37	9,56
• $Π_7$	5108,61	863,98	10,53
• $Π_8$	5148,28	868,72	11,44
• $Π_9$	5192,51	865,55	9,75
ΠΑΛΑΙΟΣ ΑΙΓΙΑΛΟΣ			
• A'_1	5019,96	738,49	1,26
• A'_2	4992,39	742,60	2,94
• A'_3	4988,33	776,43	3,57
• A'_4	4993,07	810,13	4,00
• A'_5	5035,47	828,41	5,57

Η Επιτροπή

Ο Πρόεδρος
ΑΝ. ΚΑΛΤΕΡΙΜΤΖΗΣ

Τα μέλη
Ι. ΣΥΡΙΓΟΣ, Β. ΜΑΝΩΛΑΚΟΣ

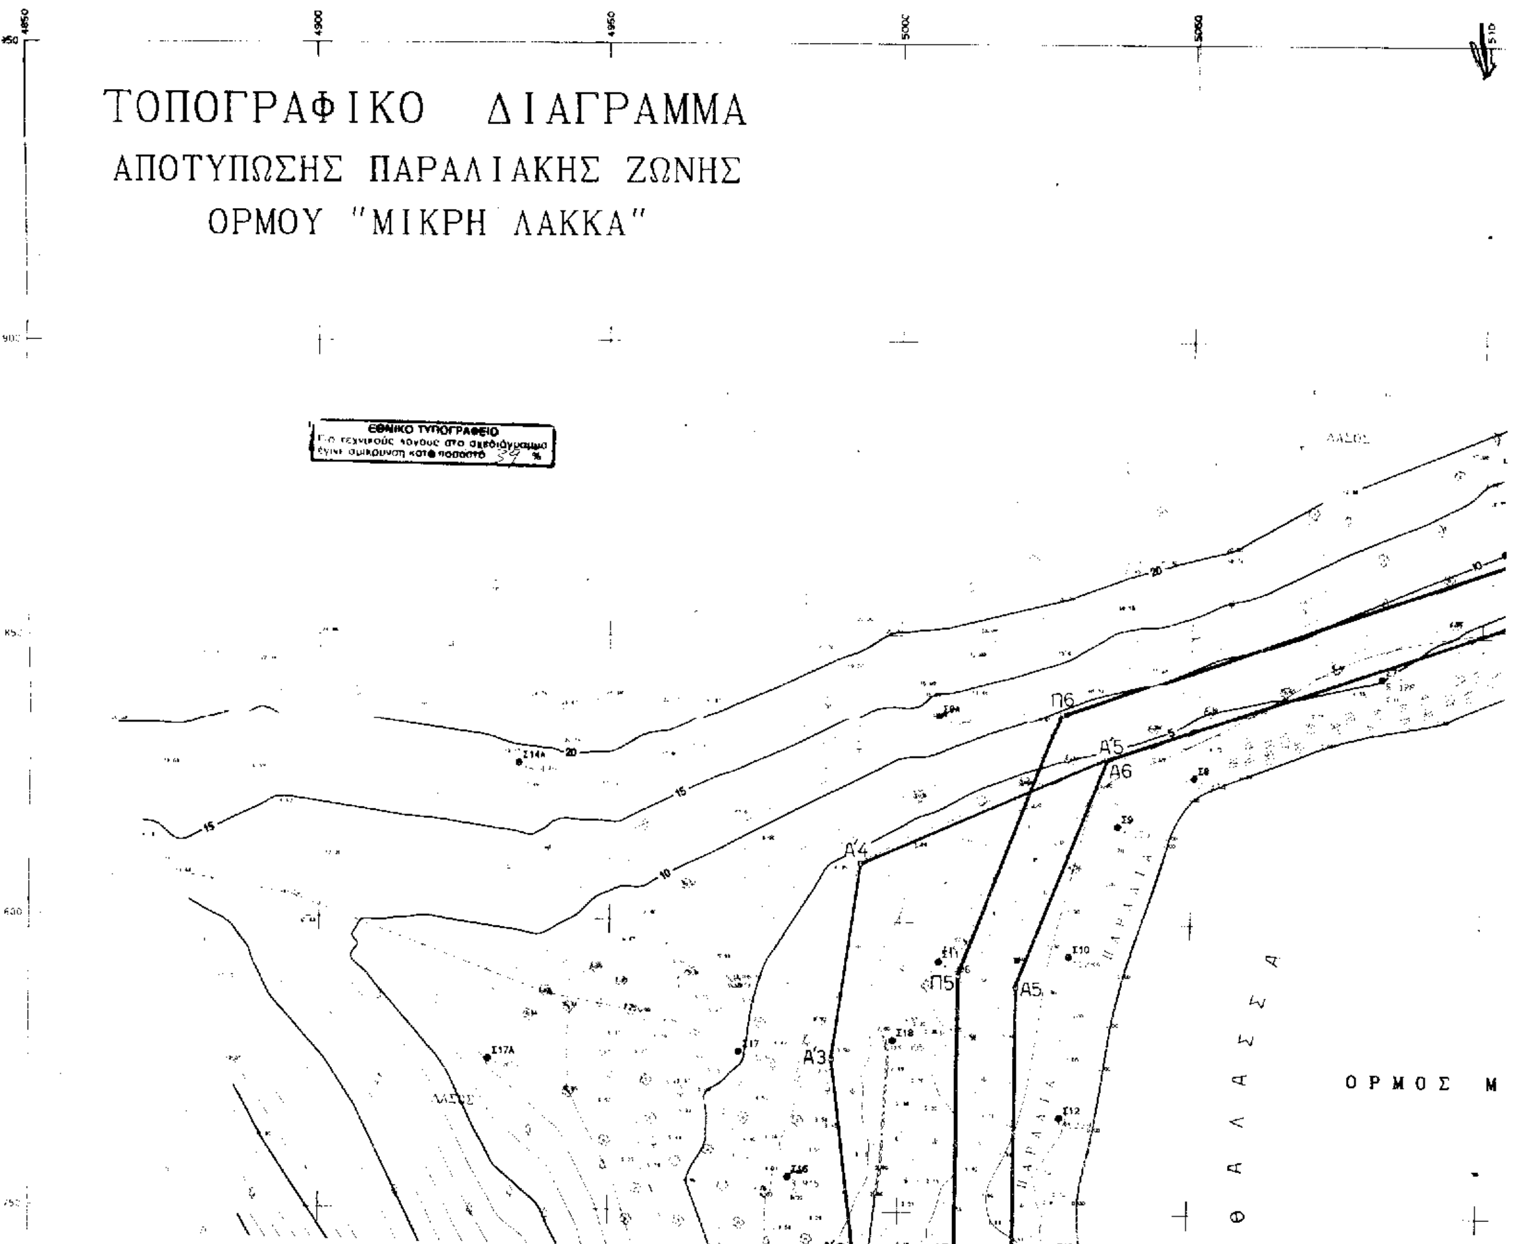
ΤΟΠΟΓΡΑΦΙΚΟ ΔΙΑΓΡΑΜΜΑ
ΑΠΟΤΥΠΩΣΗΣ ΠΑΡΑΛΙΑΚΗΣ ΖΩΝΗΣ
ΟΡΜΟΥ "ΜΙΚΡΗ ΛΑΚΚΑ"
ΕΘΝΙΚΟ ΤΥΠΟΓΡΑΦΕΙΟ
Για τεχνικούς λόγους στο σχεδιάγραμμα έγινε σμίκρυνση κατά ποσοστό %
ΘΑΛΑΣΣΑ
ΟΡΜΟΣ Μ
ΠΑΡΑΛΙΑ
Π6
Α'5
Α6
Α'4
Π5
Α5
Α'3

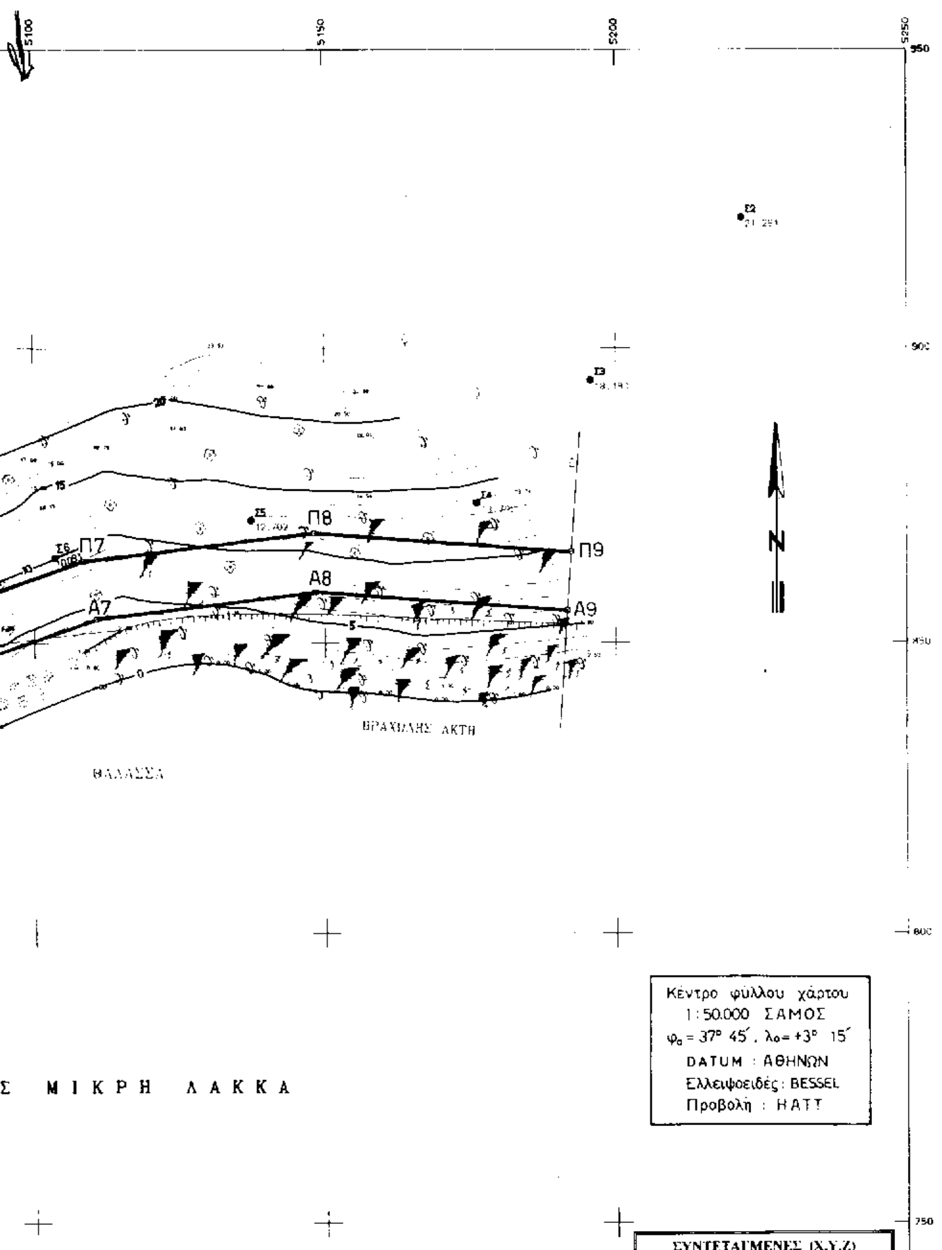

ΤΟΠΟΓΡΑΦΙΚΟ ΥΠΟΜΝΗΜΑ

- Δ Τριγωνομετρικό
- ο Στάση
- ΣΥΝΕΧΗΣ
- Συρματόπλεγμα
- Μανδρότοιχος
- Ξηρολιθιά
- Μικρό φυσικό πρανές
- Ελιά, Αρμυρίκια
- Οπωροφόρο
- Στύλος ΔΕΗ
- Βράχος
- Αμμώδες εδαφος
- Αμμοχαλικώδες εδαφος
- • Reper

ΣΗΜΕΙΩΣΗ

1. Το Διάγραμμα εξαρτήθηκε απο το Κρατικό Δίκτυο της Χώρας.
2. Η υψομετρική εξαρτηση έγι- απο το Κρατικο Δίκτυο και απο την μέση στάθμη θαλασσας. Τοποθετήθηκαν Reper στη στάση Σ13 με υψόμετρο 0.70μ. και χωροσταθμικοί ήλοι στις στα σεις Σ12 και Σ15.


ΠΙΝΑΚΑΣ ΣΥΝΤΕΤΑΓΜΕΝΩΝ ΣΤΑΣΕΩΝ ΚΑΙ ΤΡΙΓΩΝΟΜΕΤΡΙΚΩΝ

ΣΗΜΕΙΑ		X	Y	H
Δ	Τ3	4587.612	744 252	121.320
Δ	Τ4	5264.856	991.309	35.700
ο	Σ1	5222.540	962.805	31.316
ο	Σ2	5221.739	921.919	21.291
ο	Σ3	5195.764	894.617	18.180
ο	Σ4	5176.268	873.789	13.792
ο	Σ5	5137.288	870.972	12.702
ο	Σ6	5103.636	864.645	10.093
ο	Σ7	5082.808	842.952	5.128
ο	Σ8	5050.613	825.366	0.914
ο	Σ9	5037.458	816.848	1.209
ο	Σ10	5029.273	794.415	1.284
ο	Σ11	5006.801	793.327	1.996
ο	Σ12	5027.953	766.676	1.229
ο	Σ13	5027.271	743.057	0.699
ο	Σ14	4996.135	740.019	2.932
ο	Σ15	5041 434	726.488	2.623
ο	Σ16	4981 068	755 981	3.915
ο	Σ17	4972.425	777 553	5.109
ο	Σ18	4998.951	779 708	3.005
ο	Σ14Α	4934.151	826 777	18.495
ο	Σ7Α	4995.383	699.932	18.441
ο	Σ17Α	4929.151	775.926	7.817
ο	Σ9Α	5006.630	836.209	13.857
ο	Σ15Α	5086.037	633.949	13.137

ΥΠΟΜΝΗΜΑ ΕΠΙΤΡΟΠΗΣ ΚΑΘΟΡΙΣΜΟΥ ΟΡΙΩΝ ΑΙΓΙΑΛΟΥ

1. Το παρόν Τοπογραφικό Διάγραμμα συνοδεύει την από 8-2-1999 έκθεση της Επιτροπής καθορισμού των ορίων του αιγιαλού της περιοχής του όρμου "ΜΙΚΡΗ ΛΑΚΚΑ" ΑΝ. ΣΑΜΟΥ (ΠΔ 284/88 αρθρο 100).


——— (ερυθρά) Α1, Α2, Α3, έως Α9 πολυγωνική οριογραμμή αιγιαλού.

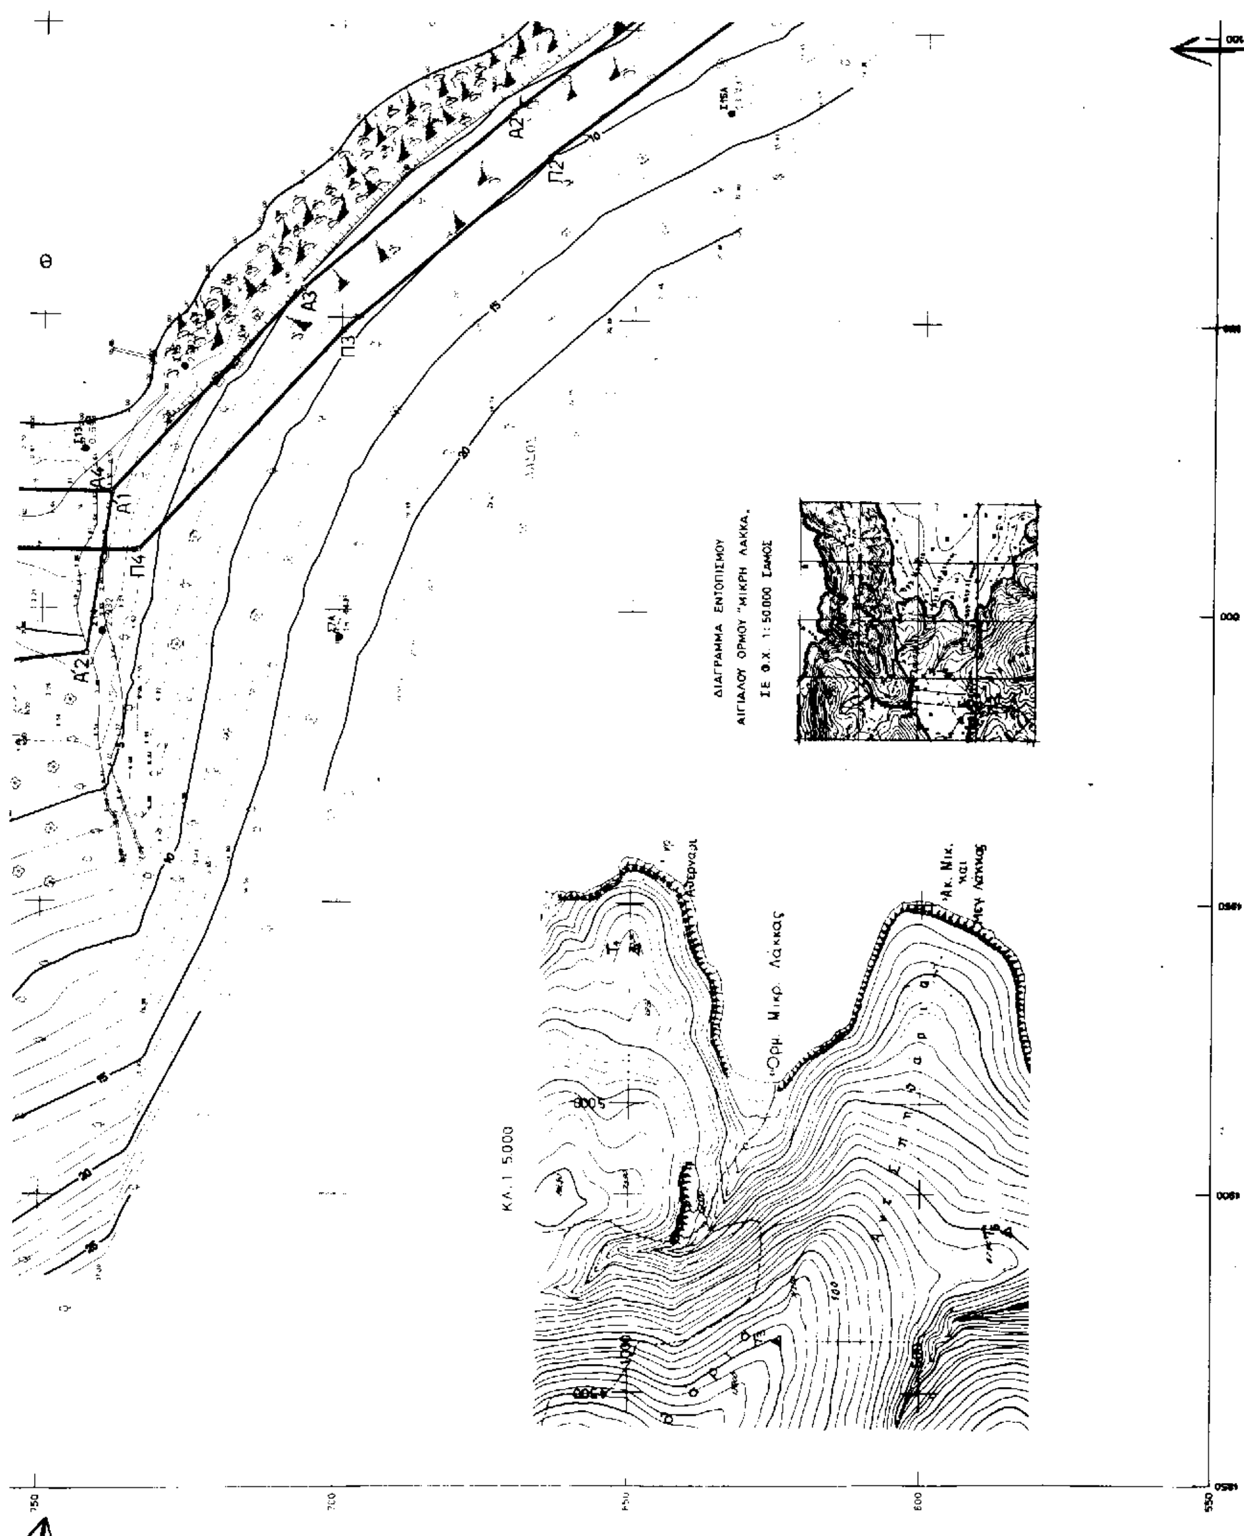
ΔΙΑΓΡΑΜΜΑ ΕΝΤΟΠΙΣΜΟΥ
ΑΙΓΙΑΛΟΥ ΟΡΜΟΥ "ΜΙΚΡΗ ΛΑΚΚΑ"
ΣΕ Φ.Χ. 1:50.000 ΣΑΜΟΣ
ΚΛ. 1:5.000
Όρμ. Μικρ. Λάκκας
Ακ. Νικ. και Μεγ. Λάκκας
Α1
Α2
Α3
Α4
Π2
Π3
Π4
θ

ΣΥΝΤΕΤΑΓΜΕΝΕΣ (X,Y,Z) ΚΟΡΥΦΩΝ ΓΡΑΜΜΩΝ ΑΙΓΙΑΛΟΥ-ΠΑΡΑΛΙΑΣ-ΠΑΛΑΙΟΥ ΑΙΓΙΑΛΟΥ ΑΚΤΗΣ ΜΙΚΡΗΣ ΛΑΚΚΑΣ ΑΝ. ΣΑΜΟΥ

ΚΟΡΥΦΕΣ	X	Y	Z
ΑΙΓΙΑΛΟΣ			
A_1	5137,11	604,60	6,88
A_2	5085,88	621,19	5,71
A_3	[illegible]	[illegible]	5,18
A_4	5019,96	738,49	1,76
A_5	5020,17	759,13	1,48
A_6	5035,47	[illegible]	[illegible]
A_7	[illegible]	854,18	6,86
A_8	5148,5	[illegible]	6,51
A_9	[illegible]	[illegible]	[illegible]
ΠΑΡΑΛΙΑ			
$Π_1$	[illegible]	[illegible]	9,75
$Π_2$	[illegible]	[illegible]	9,46
$Π_3$	[illegible]	[illegible]	8,98
$Π_4$	[illegible]	[illegible]	4,35
$Π_5$	[illegible]	[illegible]	1,58
$Π_6$	[illegible]	[illegible]	[illegible]
$Π_7$	5108,61	[illegible]	[illegible]
$Π_8$	[illegible]	868,72	11,44
$Π_9$	[illegible]	[illegible]	[illegible]
ΠΑΛΑΙΟΣ ΑΙΓΙΑΛΟΣ			
A'_1	[illegible]	[illegible]	1,76
A'_2	[illegible]	[illegible]	[illegible]
A'_3	[illegible]	[illegible]	[illegible]
A'_4	[illegible]	[illegible]	[illegible]
A'_5	[illegible]	825,41	[illegible]

ΚΩΝΣΤΑΝΤΙΝΟΣ ΔΗΜ. ΝΙΑΓΚΟΣ
ΔΙΠΛ. ΑΓΡΟΝΟΜΟΣ - ΤΟΠΟΓΡΑΦΟΣ ΜΗΧΑΝΙΚΟΣ Ε.Μ.Π.
ΜΕΛΟΣ Τ.Ε.Ε. - Α.Μ. 19142
ΑΓΑΘΟΥΠΟΛΕΩΣ 62 - ΑΘΗΝΑ 104 45
ΤΗΛ. 8671 221

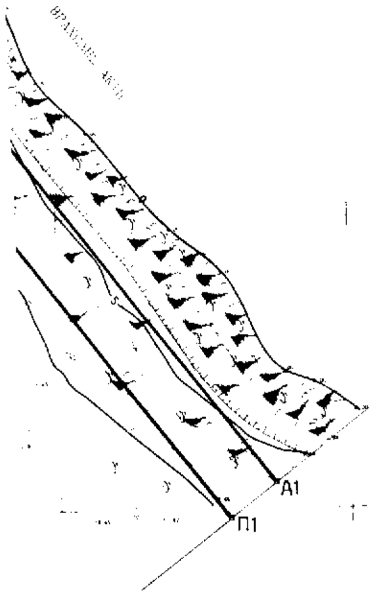

—— (ερυθρά) Α1, Α2, Α3, έως Α9 πολυγωνική οριογραμμή αιγιαλού.

—— (κίτρινη) Π1, Π2, Π3, έως Π9 πολυγωνική οριογραμμή παραλίας.

—— (κυανή) Α'1, Α'2, Α'3, Α'4, Α'5 πολυγωνική οριογραμμή παλαιού αιγιαλού.

5. Οι κορυφές των παραπάνω οριογραμμών εξασφαλίζονται όπως σημειώνεται στο διάγραμμα.

6. Αποφαίνεται ότι υπάρχουν κτίσματα στην ζώνη αιγιαλού και παραλίας τα οποία δεν εξαιρούνται.

Ο ΠΡΟΕΔΡΟΣ — ΤΑ ΜΕΛΗ

ΕΡΓΟ: ΤΟΠΟΓΡΑΦΙΚΗ ΜΕΛΕΤΗ ΑΠΟΤΥΠΩΣΗ ΠΑΡΑΛΙΑΚΗΣ ΖΩΝΗΣ ΓΙΑ ΚΑΘΟΡΙΣΜΟ ΟΡΙΩΝ ΑΙΓΙΑΛΟΥ ΠΑΡΑΛΙΑΣ
ΣΥΜΒΑΣΗ ΕΡΓΟΥ 10/1996

ΠΕΡΙΟΧΗ: ΟΡΜΟΣ "ΜΙΚΡΗ ΛΑΚΚΑ"
ΝΟΜΑΡΧΙΑ: ΣΑΜΟΥ
ΣΥΝΔΕΣΜΟΣ Ο.Τ.Α. ΑΝ ΣΑΜΟΥ
ΔΗΜΟΣ ΣΑΜΙΩΝ
ΚΤΗΜΑΤΙΚΗ ΥΠΗΡΕΣΙΑ ΣΑΜΟΥ

ΚΑΙΜΑΚΑ 1:500

ΚΩΝΣΤΑΝΤΙΝΟΣ ΔΗΜ. ΝΙΑΓΚΟΣ
ΔΙΠΛ. ΑΓΡΟΝΟΜΟΣ - ΤΟΠΟΓΡΑΦΟΣ ΜΗΧΑΝΙΚΟΣ Ε.Μ.Π.
ΜΕΛΟΣ Τ.Ε.Ε. - Α.Μ. 19142
ΑΓΑΘΟΥΠΟΛΕΩΣ 62 - ΑΘΗΝΑ 104 45
ΤΗΛ. 8671 221

ΤΟΠΟΓΡΑΦΙΚΟ ΔΙΑΓΡΑΜΜΑ ΟΡΜΟΥ "ΜΙΚΡΗ ΛΑΚΚΑ"

ΜΕΛΕΤΗΤΗΣ: ΚΩΝΣΤΑΝΤΙΝΟΣ ΔΗΜ. ΝΙΑΓΚΟΣ, ΤΟΠΟΓΡΑΦΟΣ ΜΗΧΑΝΙΚΟΣ Ε.Μ.Π.

ΑΡ. ΣΧΕΔΙΟΥ: Α1
ΗΜΕΡΟΜΗΝΙΑ: 1996

ΤΥΔΚ ΣΑΜΟΥ		
	ΕΠΙΒΛΕΨΗ	Ο ΕΠΙΒΛΕΠΩΝ ΜΗΧΑΝΙΚΟΣ
	ΕΛΕΓΧΟΣ	Ο ΠΡΟΪΣΤΑΜΕΝΟΣ
	ΘΕΩΡΗΣΗ	Ο ΔΙΕΥΘΥΝΤΗΣ
	ΕΓΚΡΙΣΗ	ΕΓΚΡΙΤΙΚΗ ΑΠΟΦΑΣΗ

Αριθ. 2963 (2)

Κήρυξη αναδασωτέας έκτασης 0,680 στρεμμάτων, στη θέση «Αργύρη» Δημοτικού διαμερίσματος Βέργας του Δήμου Καλαμάτας Νομού Μεσσηνίας.

Ο ΓΕΝΙΚΟΣ ΓΡΑΜΜΑΤΕΑΣ
ΠΕΡΙΦΕΡΕΙΑΣ ΠΕΛΟΠΟΝΝΗΣΟΥ

Έχοντας υπόψη:

1. Τις δ/ξεις του Π.Δ.51/87 «Καθορισμός των Περιφερειών της Χώρας για το σχεδιασμό κλ.π. της περιφερειακής Ανάπτυξης».

2. Τις δ/ξεις των άρθρων 1 παρ. 1 και 2, 2 παρ. 1 εδ. δ΄, 5 παρ. 3Β, 6 παρ. 7 και 7 παρ. 2 του Ν. 2503/97 «Διοίκηση, Οργάνωση, Στελέχωση της Περιφέρειας κλ.π.».

3. Τις δ/ξεις του άρθρου 117 παρ. 3 του Συντάγματος

4. Τις δ/ξεις του Ν. 998/79 «περί προστασίας των δασών κλ.π.» και ειδικότερα:

α) του άρθρου 41 παρ. 1, β) του άρθρου 38 παρ. 1

5. Τις δ/γές του Υπουργείου Γεωργίας:

α) 160417/1180/8.7.80, β) 182447/3049/24.9.80

6. Την αριθ. 6601/20.10.2000 πρόταση του Δασαρχείου Καλαμάτας περί κηρύξεως αναδασωτέας, της αναφερομένης στο θέμα έκτασης.

7. Την αριθ. 5872/29.8.97 απόφαση του Γενικού Γραμματέα Περιφέρειας Πελ/σου «Τοποθέτηση Πρ/νων Δ/νσεων Υπηρεσιών κλ.π. και εξουσιοδότηση υπογραφής με Εντολή Γενικού Γραμματέα Περ/ρειας Πελ/σου (Ε.Γ.Γ.Π.Π.)», αποφασίζουμε:

Κηρύσσουμε αναδασωτέα, με σκοπό την προστασία για την επαναδημιουργία της δασικής βλάστησης που καταστράφηκε από παράνομη εκχέρσωση από 1.3.1999 έως 30.4.1999 την δημόσια δασική έκταση, εμβαδού εξακοσίων ογδόντα τετραγωνικών μέτρων που βρίσκεται στη θέση «Αργύρη» περιοχής Δημοτικού διαμερίσματος Βέργας του Δήμου Καλαμάτας Νομού Μεσσηνίας προσδιορίζεται από τα στοιχεία: 1, 2, 3, 4, 5, 6, Η, Θ, 1 και έχει όρια:

Ανατολικά: Δημόσια δασική έκταση.

Δυτικά: Δημόσια δασική έκταση και ελαιόκτημα Νίκα Κωνσταντίνου.

Βόρεια: Δημόσια δασική έκταση.

Νότια: Ελαιοκτήματα Χειλά Ιωάννη και Νίκα Κωνσταντίνου.

Όπως φαίνεται στο συνημμένο διάγραμμα που αποτελεί αναπόσπαστο μέρος της απόφασης αυτής. Προβλέπεται φυσική αναγέννηση της δασικής βλάστησης που καταστράφηκε.

Η απόφαση αυτή να δημοσιευθεί στην Εφημερίδα της Κυβερνήσεως.

Καλαμάτα, 24 Οκτωβρίου 2000


Με εντολή Γενικού Γραμματέα Περιφέρειας
Ο Διευθυντής Δασών Μεσσηνίας
ΠΑΝ. ΜΠΑΖΙΓΟΣ

ΤΟΠΟΓΡΑΦΙΚΟ ΔΙΑΓΡΑΜΜΑ ΔΗΜΟΣΙΑΣ ΔΑΣΙΚΗΣ ΕΚΤΑΣΗΣ ΣΤΗ ΘΕΣΗ "ΑΡΓΥΡΗ" ΔΗΜΟΤ. ΔΙΑΜΕΡ. ΒΕΡΓΑΣ ΔΗΜΟΥ ΚΑΛΑΜΑΤΑΣ ΠΟΥ ΕΚΧΕΡΣΩΘΗΚΕ ΠΑΡΑΝΟΜΑ ΑΠΟ ΤΟΥΣ ΤΜΗΜΑ Ι ΝΙΚΑ ΚΩΝ/ΝΟ ΤΟΥ ΝΙΚΟΛΑΟΥ ΚΑΤΟΙΚΟ ΚΑΛΑΜΑΤΑΣ ΤΜΗΜΑ ΙΙ ΧΕΙΔΑ ΙΩΑΝΝΗ ΤΟΥ ΓΕΩΡΓΙΟΥ ΚΑΤΟΙΚΟ ΒΕΡΓΑΣ.

Κλίμακα 1:1000

Εμβαδόν ΤΜΗΜΑ Ι (Α,Β,Γ,Ι,Κ,Α) = 0,64 στρμ.

ΤΜΗΜΑ ΙΙ (1,2,5,6,Η,Θ,1) = 0,68 στρμ.

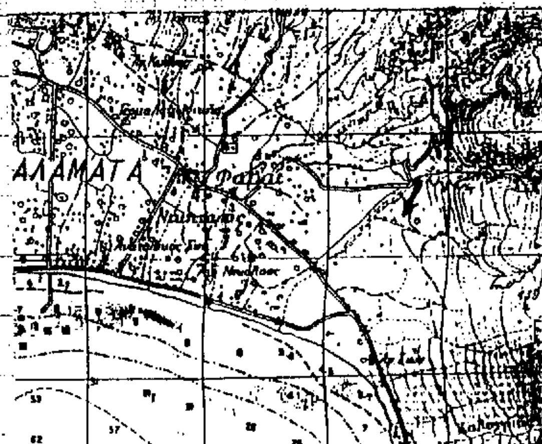

Απόσπασμα φ.χ. Καλαμάτα
Κλίμακα 1:50.000
ΓΥΣ 1977

ΕΘΝΙΚΟ ΤΥΠΟΓΡΑΦΕΙΟ
Για τεχνικούς λόγους στο σχεδιάγραμμα έγινε σμίκρυνση κατά ποσοστό 28%

Υπόμνημα

- ⊠ Γεώτρηση
- φ Ελιά
- Τ Κολώνα ΔΕΗ
- ✝ Ελιές κεντρωμένες στο αγριελιές
- ✝ Ξυλοκερασιά
- Μαντρότοιχος

Ελαιόκτημα
Γεωργίας Σεφέρη
Νίκα Κων/νου
Ελαιόκτημα
Χείδα Ιωάννη
Δημόσιο δάσος

ΤΜΗΜΑ Ι
ΤΜΗΜΑ ΙΙ

ανήκει στην αριθ. 2963/00 απόφαση Γενικού Γραμματέα Περιφέρειας Πελοποννήσου (Διεύθυνση Δασών Μεσσηνίας).

ΘΕΩΡΗΘΗΚΕ
Καλαμάτα 20-10-2000
Ο Δασάρχης Καλαμάτας
ΓΙΩΡΓΟΣ ΣΩΤΗΡΟΠΟΥΛΟΣ
ΔΑΣΟΛΟΓΟΣ

ΘΕΩΡΗΘΗΚΕ
Καλαμάτα 24-10-2000
Ε. Γ. Π. Η.
Δ/νση Δασών Μεσσηνίας
Παναγιώτης Μπαζίγος
Δασολόγος με βαθμό Α΄

Καλαμάτα 6-10-2000
Ο Συντάκτης